
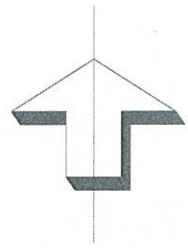


Teckenförklaring

	= Koordinat RT 90, Norra 6883331, 1419872
	= Koordinat RT 90, Södra 6882101, 1420130
	= Avskärande Dike
	= Borttaget prod. område
	= Bäck
	= Service byggnader
	= Kantdike
	= Koncessions område
	= Kraftledning
	= Länsgräns
	= Stackplats
	= Tegdike
	= Tjäm
	= Torrvägar
	= Tvärrör
	= Utloppsdikey
	= Vägar
	= Borttaget konc. område
	= Utökat konc. område

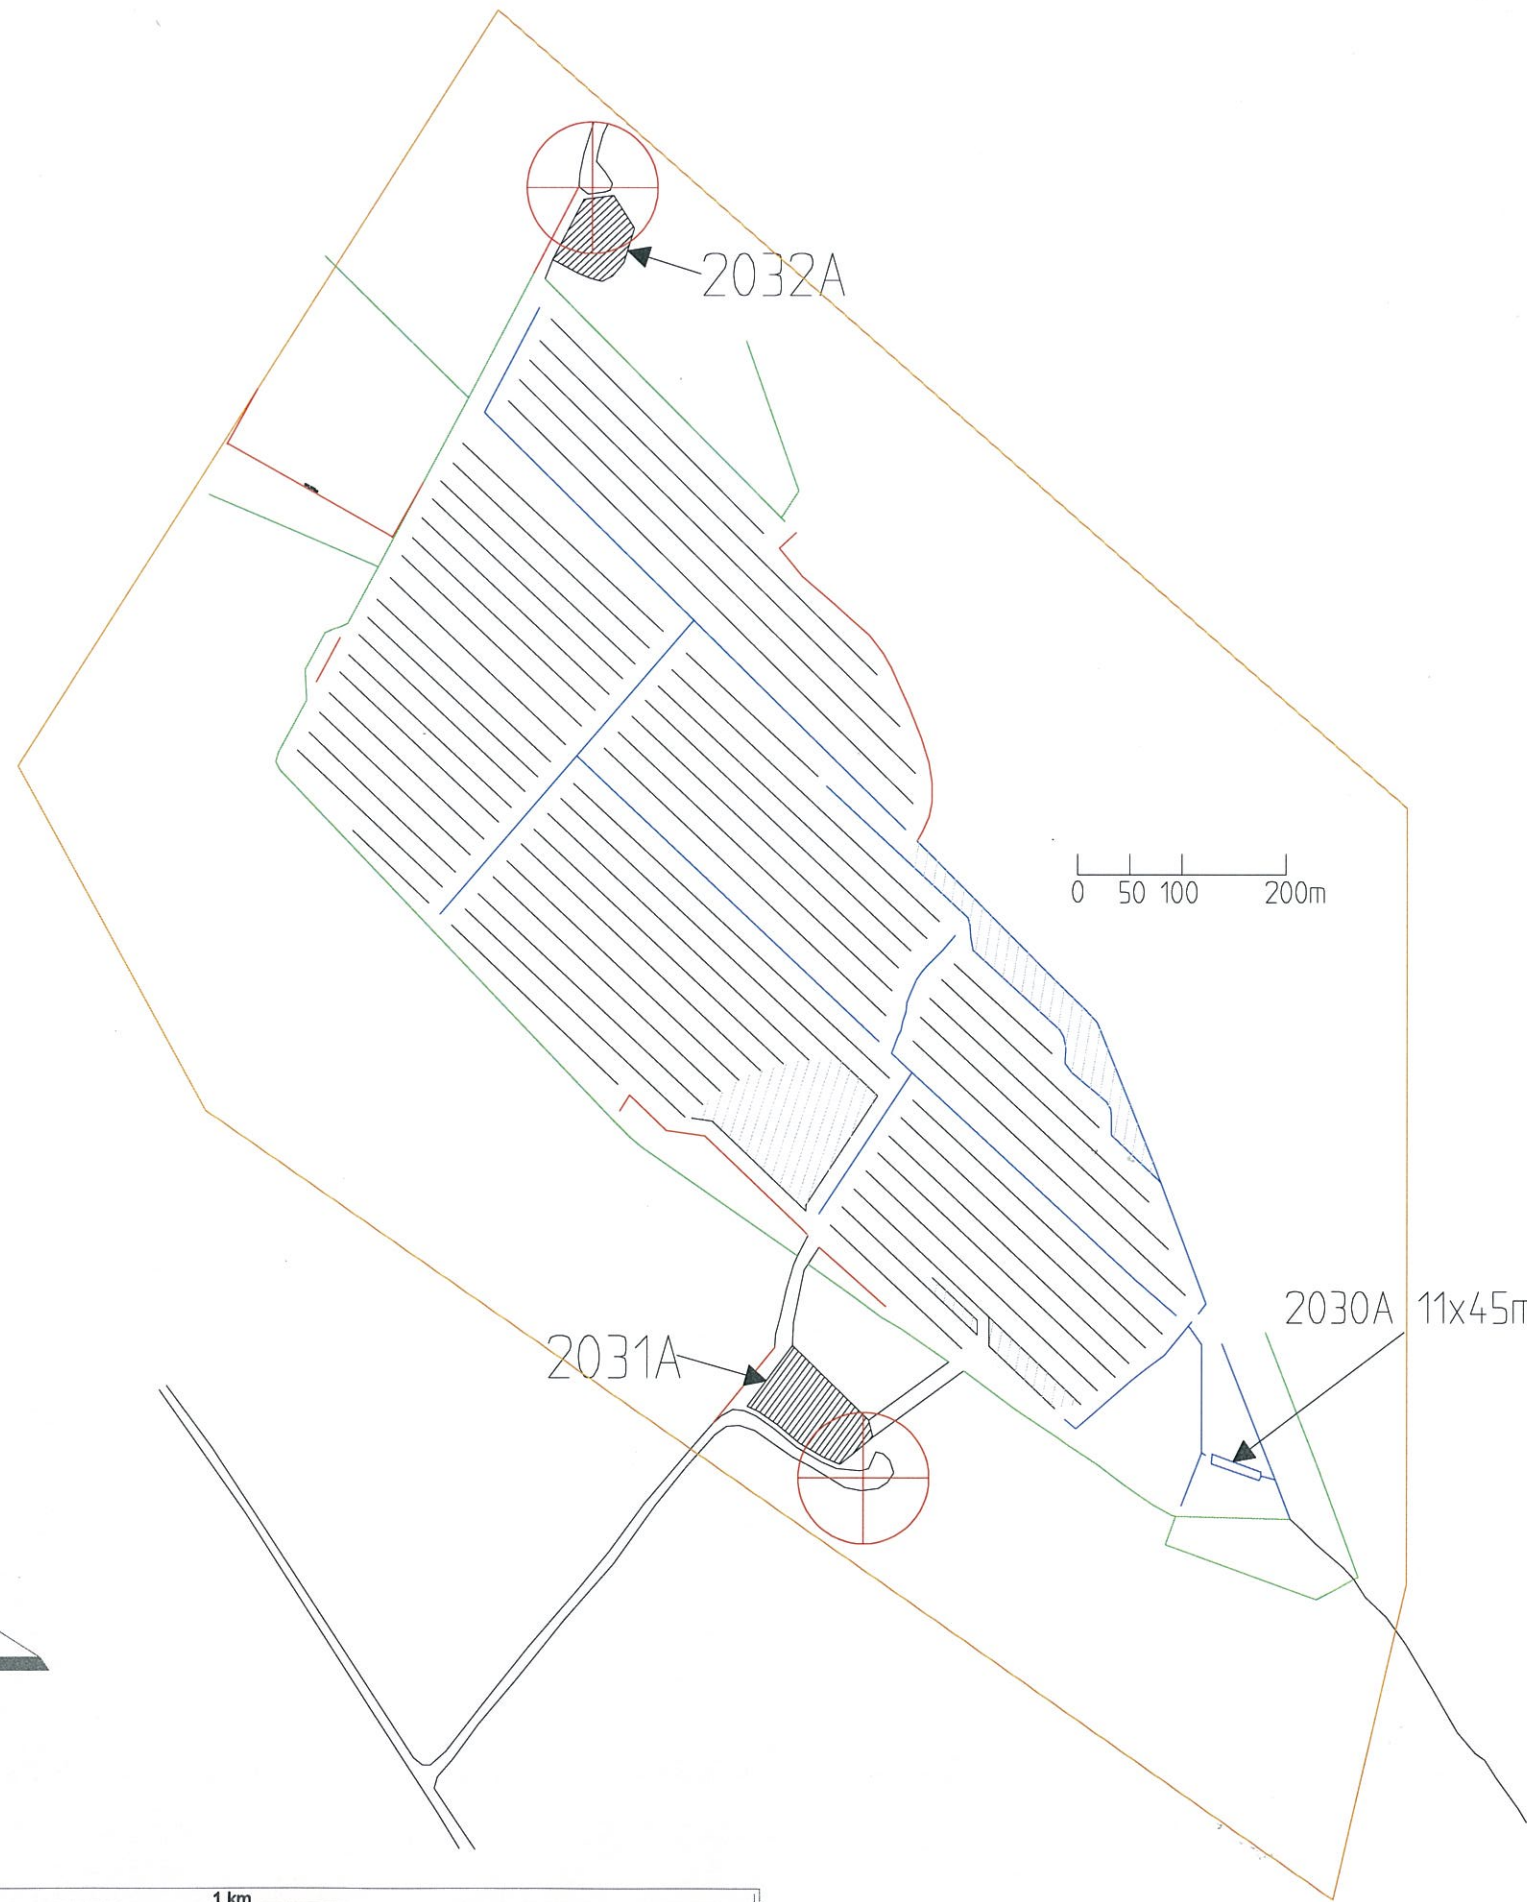

REG	ANT	ÄNDRINGEN AVSER	DATUM	SIGN
Täktplan				
Storflon				
UPPDRAG NR	BYGG AV	SÄJ	INVESTERING	
DATUM	ANVÄND			
SKALA	1:7000	NOFFER		BIT