


Remsmyren Omr.2300

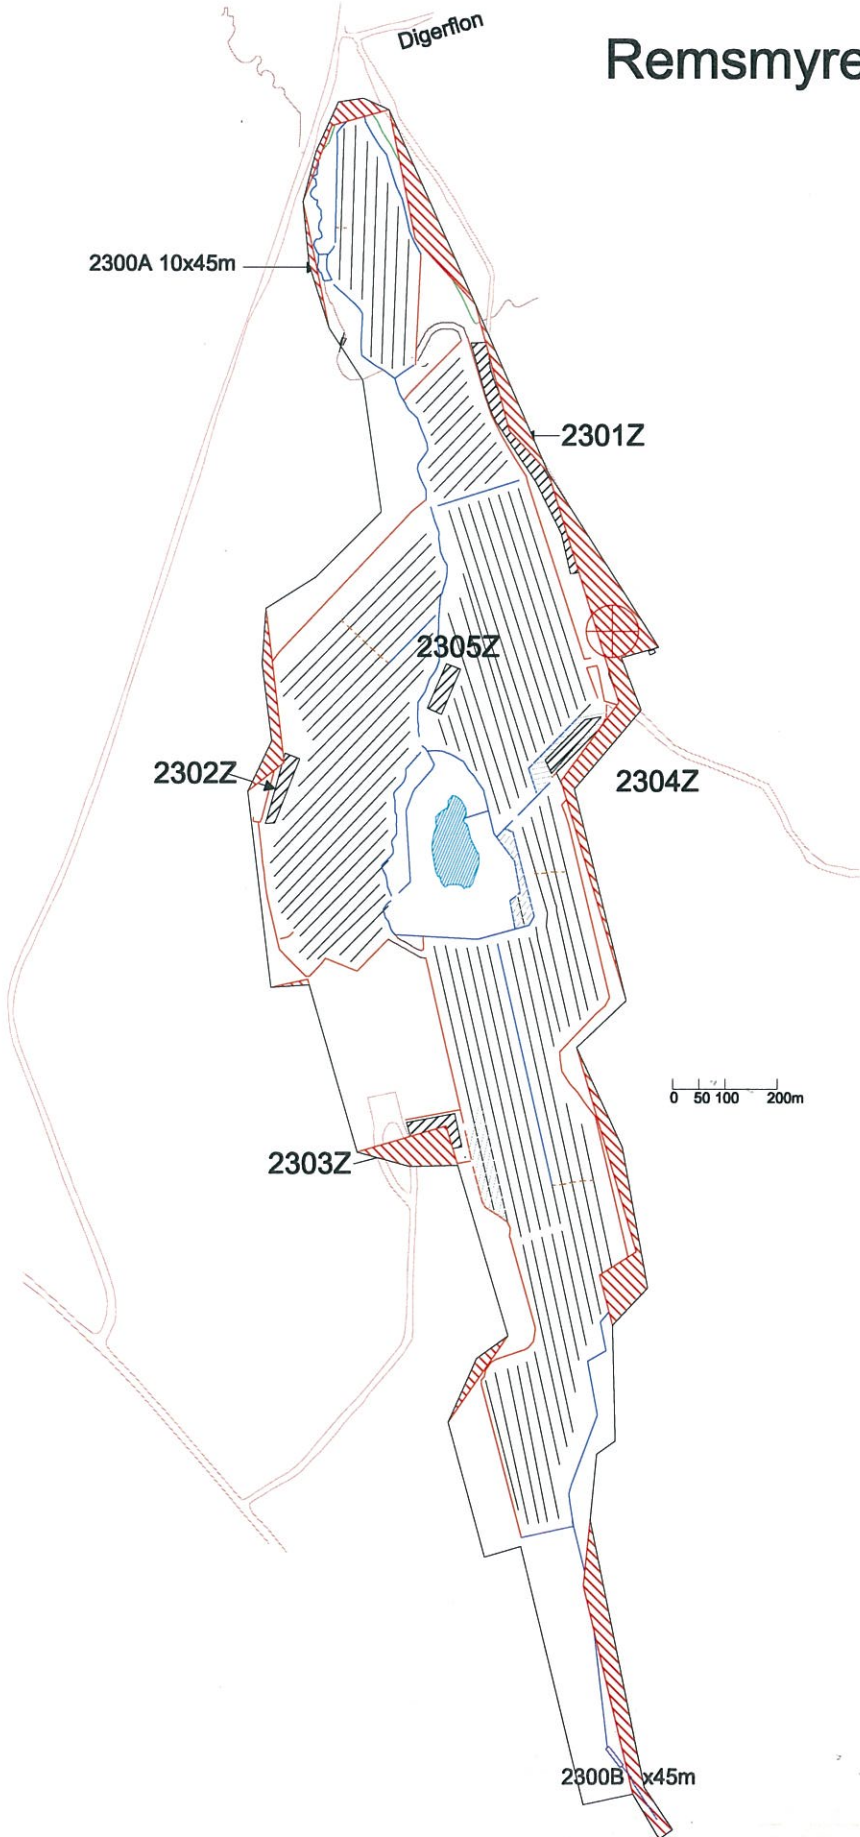

Teckenförklaring

	= Koordinat RT 90 6892189, 1415490
	= Avskärande Dike
	= Borttaget prod. område
	= Bäck
	= Service byggnader
	= Kantdike
	= Koncessions område
	= Kraftledning
	= Länsgräns
	= Stackplats
	= Tegdike
	= Tjörn
	= Torrvägar
	= Tvärrör
	= Utloppsdike
	= Vägar
	= Borttaget konc. område
	= Utökat konc. område

REG	ANT	ÄNDRINGEN AVSER	DATUM	SIGN
Täktplan				
Remsmyren				
UPPRÅG NR	REDO AV	ANSVÄRIGARE		
		GM/SÄJ		
DATUM	ANSVÄRIG			
11-10-31				
HMA B				
HÄRJEDALENS MILJÖBRÄNSLE AB				
SKALA	RISSER	BIT		
1:14000				

